


План квартиры до перепланировки и переустройства

М 1:100

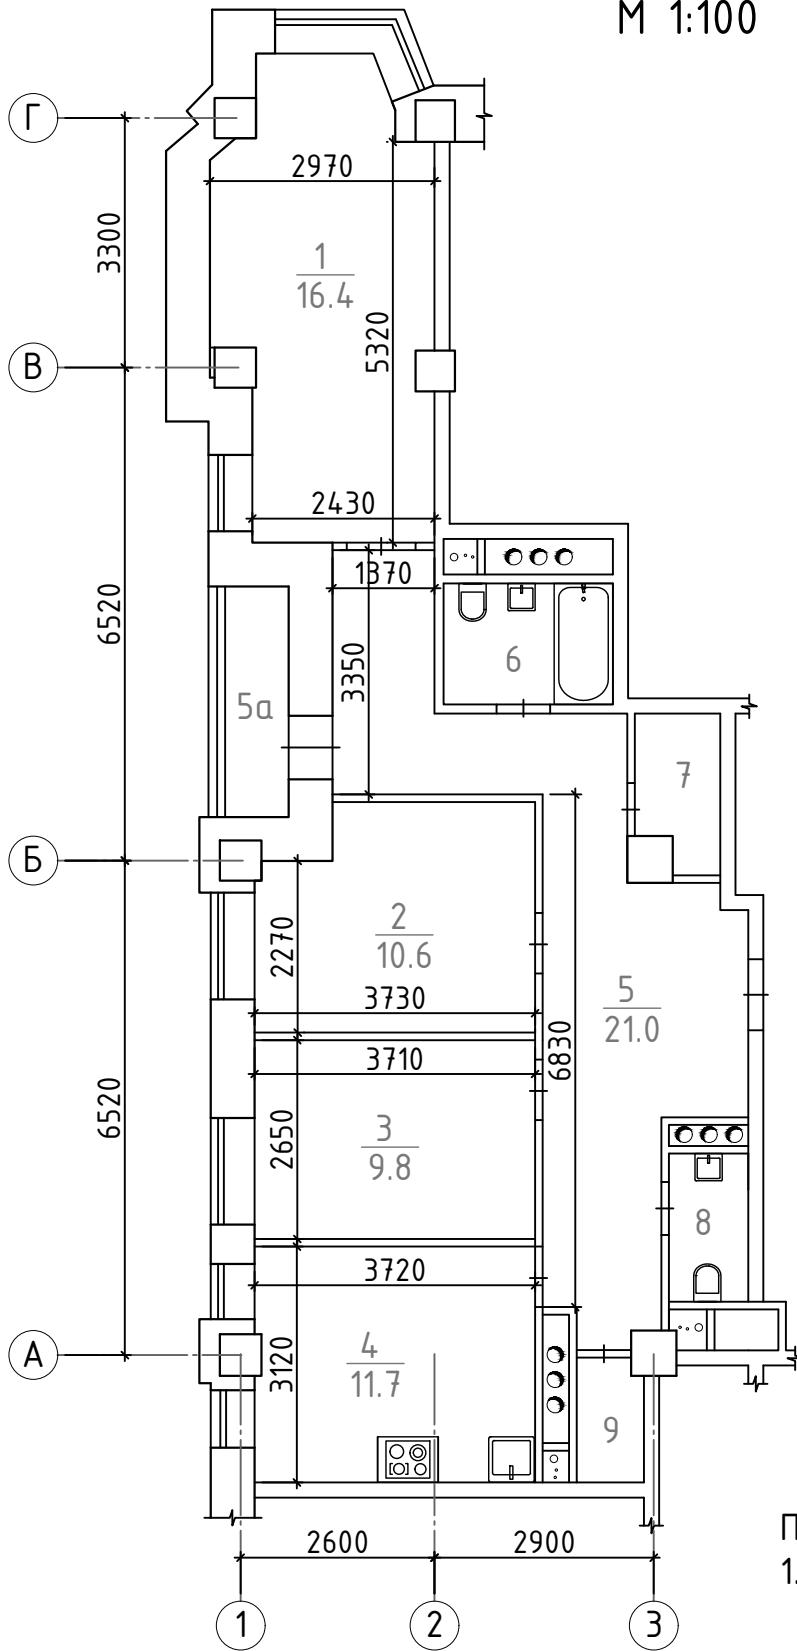

Примечания:
1. Оси показаны условно.

СОГЛАСОВАНО

Взам.инв.Н

Подпись и дата

Инв.Н подл.

АР

Жилой дом по адресу:
г. Москва, проспект Вернадского, д. XX, стр. X, кв. XX

Изм.	Колуч.	Лист	№ док.	Подпись	Дата
ГИП		Малиновская			01.17

Изм.	Колуч.	Лист	№ док.	Подпись	Дата
ГИП		Малиновская			01.17

Проект переустройства/
перепланировки квартиры

Стадия	Лист	Листов
П	1	11

Стадия	Лист	Листов
П	1	11

План квартиры до перепланировки
и переустройства

ООО "Телади Корпорейшн"

Экспликация помещений до перепланировки и переустройства

Этаж	№ пом.	Наименование помещений	Площадь $См^2$				Высота
			всего	основн.	вспом.	лоджия	
4	1	жилая комната	16.4	16.4			2.70
	2	жилая комната	10.6	10.6			
	3	жилая комната	9.8	9.8			
	4	кухня	11.7		11.7		
	5	коридор	21.0		21.0		
	5а	лоджия				1.4	
	6	санузел	3.9		3.9		
	7	гардеробная	2.2		2.2		
	8	уборная	2.2		2.2		
	9	гардеробная	1.5		1.5		
Итого по помещению:			79.3	36.8	42.5	1.4	

СОГЛАСОВАНО

Взам.инв.Н

Подпись и дата

Инв.Н подл.

АР

Жилой дом по адресу:
г. Москва, проспект Вернадского, д. XX, стр. X, кв. XX

Изм.	Колуч.	Лист	N док.	Подпись	Дата
ГИП		Малиновская			01.17


Проект переустройства/
перепланировки квартиры

Стадия	Лист	Листов
П	2	




 

Экспликация помещения до
перепланировки и переустройства


 ООО "Телади Корпорейшн"

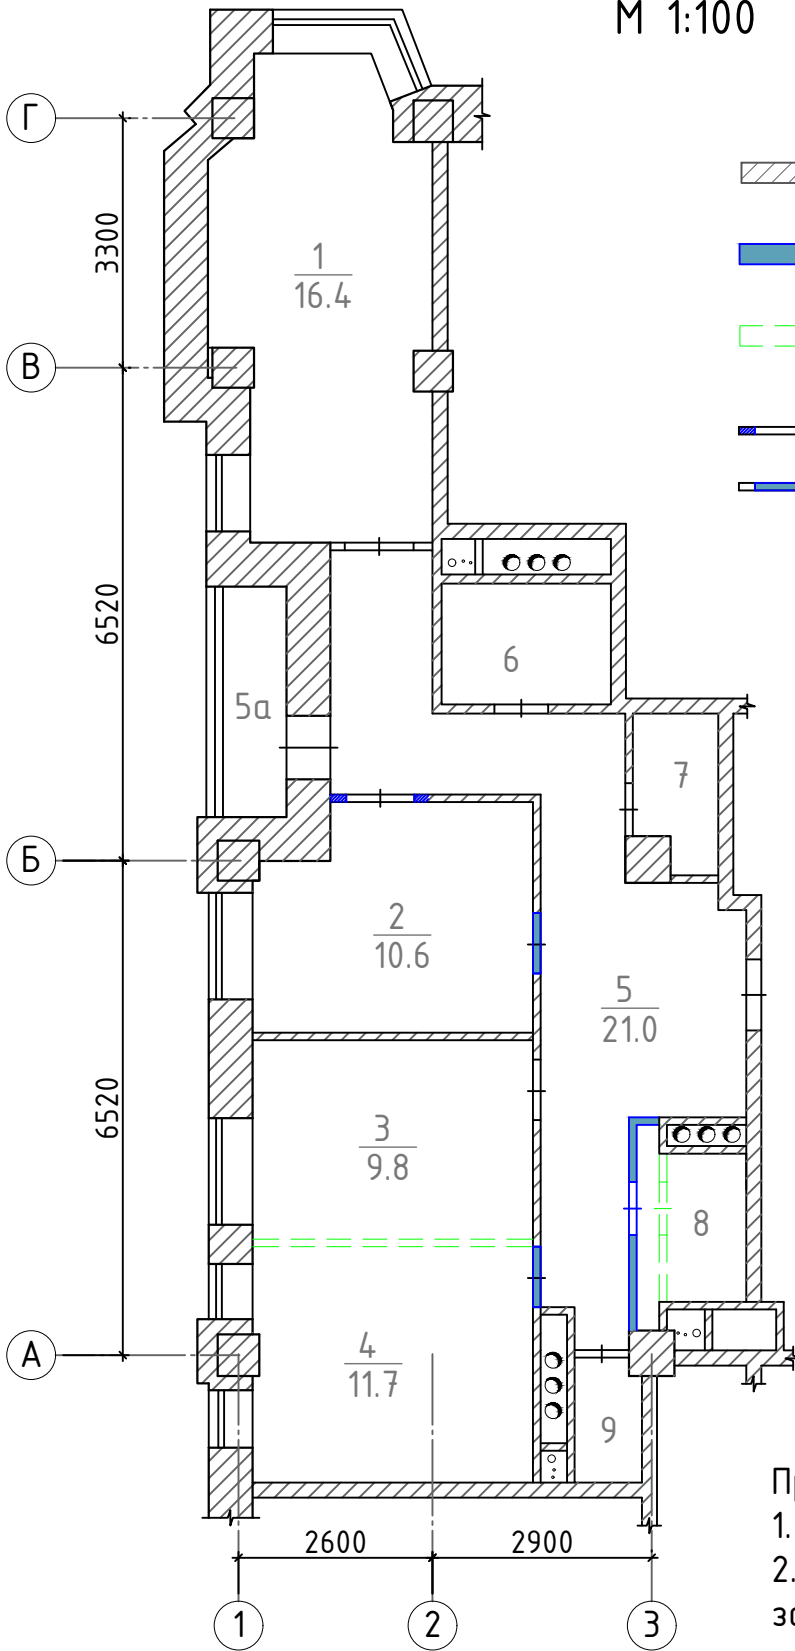План монтажа и демонтажа М 1:100



Условные обозначения:

-  - существующие стены и перегородки;
-  - проектируемые перегородки;
-  - демонтируемые перегородки;
-  - проектируемый проем;
-  - закладываемый проем.

Примечания:

1. Оси показаны условно;
2. Площади уточняются после замера БТИ.

СОГЛАСОВАНО

Взам.инв.Н

Подпись и дата

Инв.Н подл.

АР

Жилой дом по адресу:
г. Москва, проспект Вернадского, д. XX, стр. X, кв. XX

Изм.	Колуч.	Лист	№ док.	Подпись	Дата
ГИП		Малиновская			01.17

ГИП Малиновская 01.17

Проект переустройства/
перепланировки квартиры

Стадия	Лист	Листов
П	3	

П


3

План монтажа и демонтажа



ООО "Телади Корпорейшн"

М 1:100

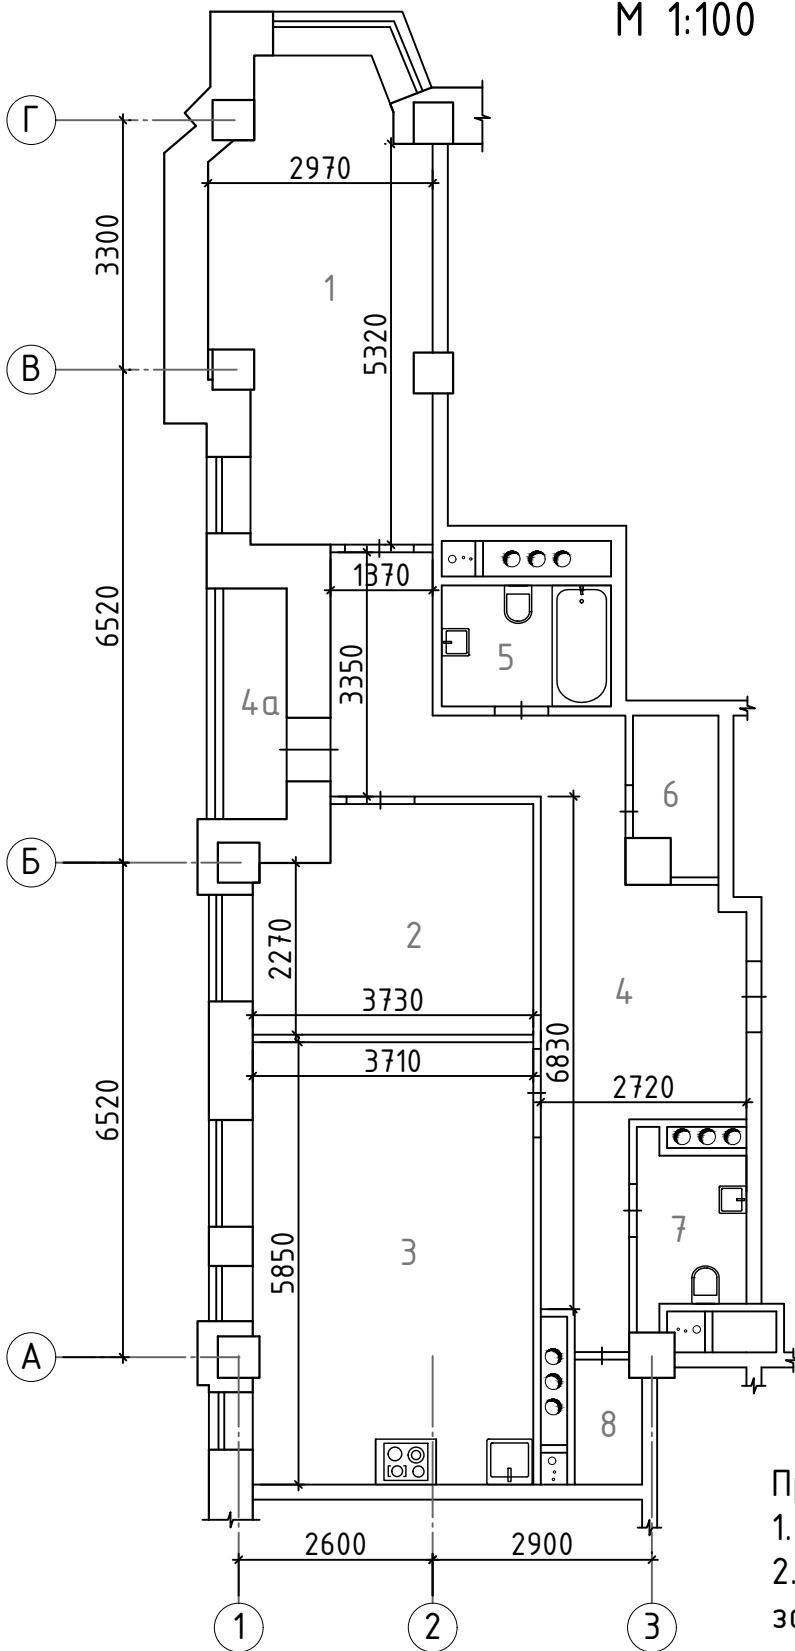

Примечания:
 1. Оси показаны условно;
 2. Площади уточняются после замера БТИ.

СОГЛАСОВАНО

Взам.инв.№

Подпись и дата

Инв.№ подл.

АР

Жилой дом по адресу:
 г. Москва, проспект Вернадского, д. XX, стр. X, кв. XX

Изм.	Колуч.	Лист	№ док.	Подпись	Дата
ГИП		Малиновская			01.17

ГИП Малиновская 01.17

Проект переустройства/
 перепланировки квартиры

Стадия	Лист	Листов
П	4	

План квартиры после
 перепланировки и переустройства

ООО "Телади Корпорейшн"

Экспликация помещений после перепланировки и переустройства

Этаж	№ пом.	Наименование помещений	Площадь S_{m^2}				Высота
			всего	основн.	вспом.	лоджия	
4	1	жилая комната	16.4	16.4			2.70
	2	жилая комната	10.6	10.6			
	3	кухня-гостиная	21.5		21.5		
	4	коридор	20.2		20.2		
	4а	лоджия				1.4	
	5	санузел	3.9		3.9		
	6	гардеробная	2.2		2.2		
	7	уборная	3.0		3.0		
	8	гардеробная	1.5		1.5		
Итого по помещению:			79.3	27.0	52.3	1.4	

СОГЛАСОВАНО

Взам.инв.Н

Подпись и дата

Инв.Н подл.

АР

Жилой дом по адресу:
г. Москва, проспект Вернадского, д. XX, стр. X, кв. XX

Изм.	Колуч.	Лист	N док.	Подпись	Дата
ГИП		Малиновская			01.17

Проект переустройства/
перепланировки квартиры

Стадия	Лист	Листов
П	5	


План квартиры после
перепланировки и переустройства



ООО "Телади Корпорейшн"

Схема инженерных систем

М 1:100

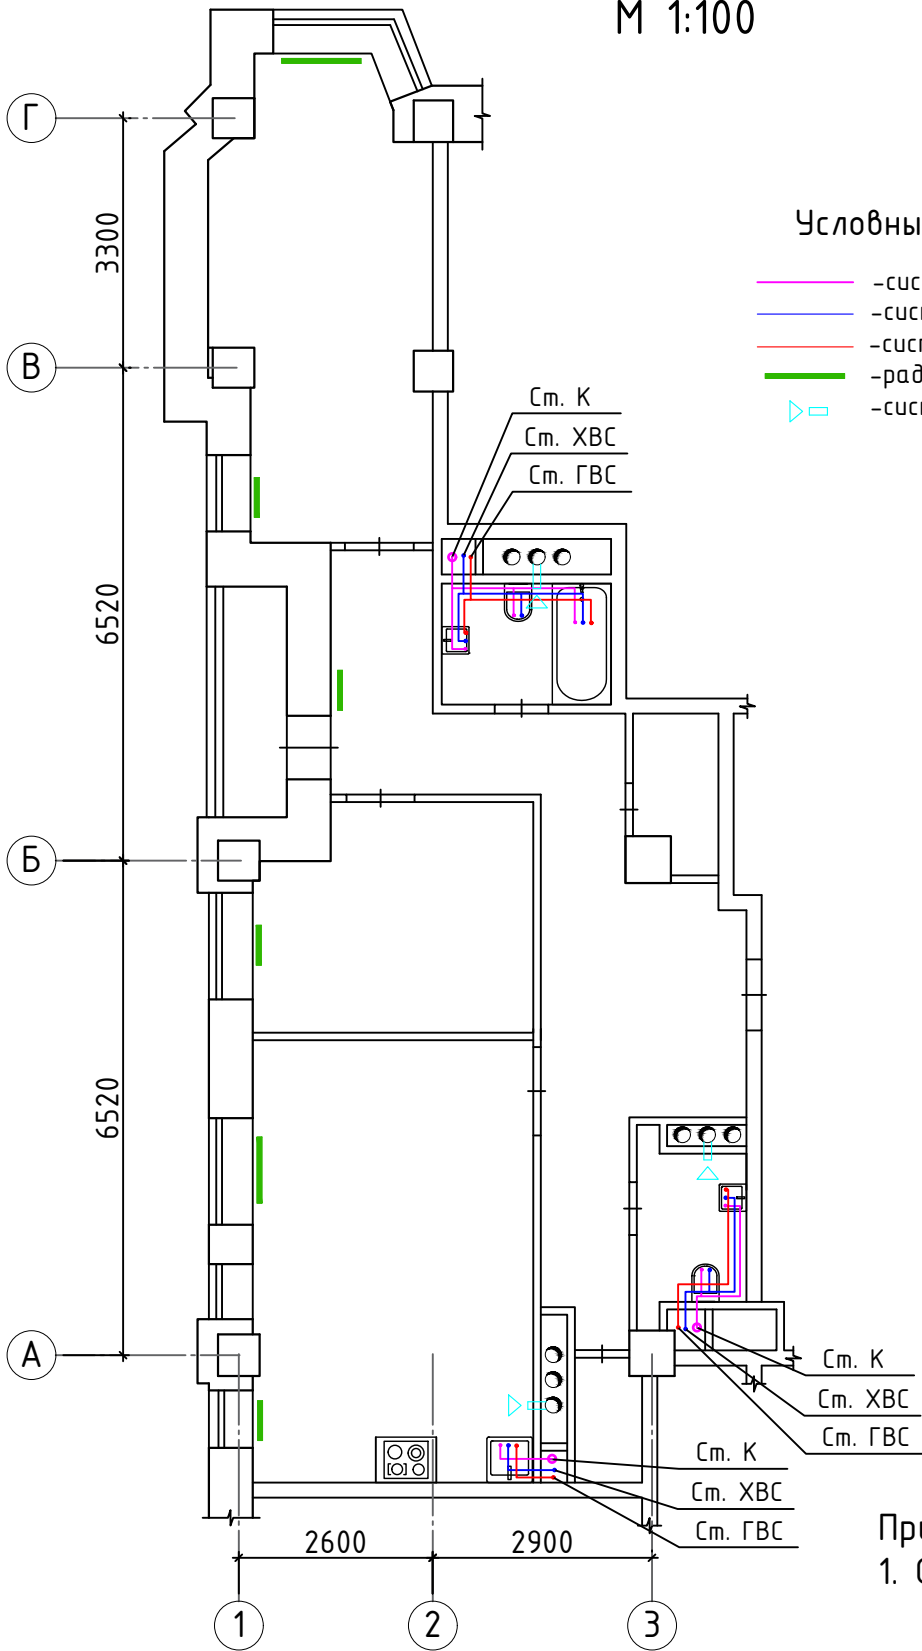

Условные обозначения:

- -система канализации
- -система холодного водоснабжения
- -система горячего водоснабжения
- -радиатор отопления
- ▷◻ -система вентиляции

Примечания:
1. Оси показаны условно.

СОГЛАСОВАНО

Взам.инв.Н

Подпись и дата

Инв.Н подл.

АР

Жилой дом по адресу:
г. Москва, проспект Вернадского, д. XX, стр. X, кв. XX

Изм.	Колуч.	Лист	№ док.	Подпись	Дата
ГИП		Малиновская			01.17

ГИП		Малиновская			01.17
-----	--	-------------	--	--	-------

Проект переустройства/
перепланировки квартиры


Стадия	Лист	Листов
П	6	

П	6	
---	---	--

Схема инженерных систем


 ООО "Телади Корпорейшн"

М 1:100

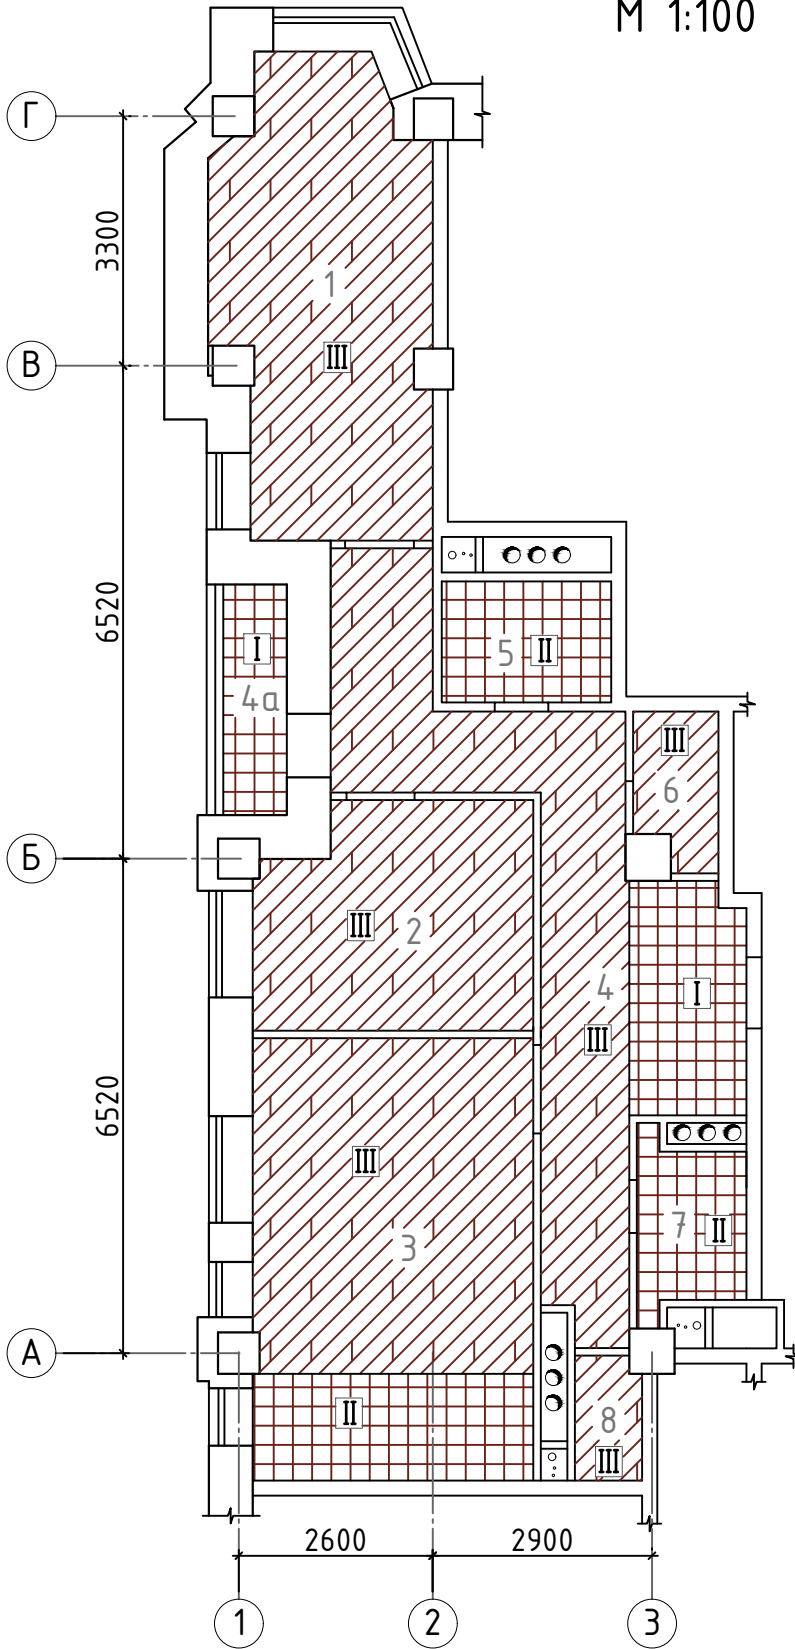

Примечания:
1. Оси показаны условно.

СОГЛАСОВАНО

Взам.инв.№

Подпись и дата

Инв.№ подл.

АР

Жилой дом по адресу:
г. Москва, проспект Вернадского, д. XX, стр. X, кв. XX

Изм.	Колуч.	Лист	№ док.	Подпись	Дата
ГИП		Малиновская			01.17

Изм.	Колуч.	Лист	№ док.	Подпись	Дата
ГИП		Малиновская			01.17

Проект переустройства/
перепланировки квартиры

Стадия	Лист	Листов
П	7	

П

7

План полов после перепланировки
и переустройства



ООО "Телади Корпорейшн"