Фотофиксация
Существующее положение

						АС			
						Производственное здание			
Изм.	Кол.уч.	Лист	№ док.	Подпись	Дата				
						Проект изменения фасада	стадия	лист	листов
Гл. спец.					08.17		РП	1	4
Инженер					08.17				
						Фотофиксация. Существующее положение.			

Формат А3

Фотофиксация
Существующее положение

						АС		
						Производственное здание		
Изм.	Кол.уч.	Лист	№ док.	Подпись	Дата			
						Проект изменения фасада	стадия	лист	листов
Гл. спец.					08.17		РП	2	
Инженер					08.17				
						Фотофиксация. Существующее положение.		

Формат А3

Графическое колористическое проектное предложение

М 1:200

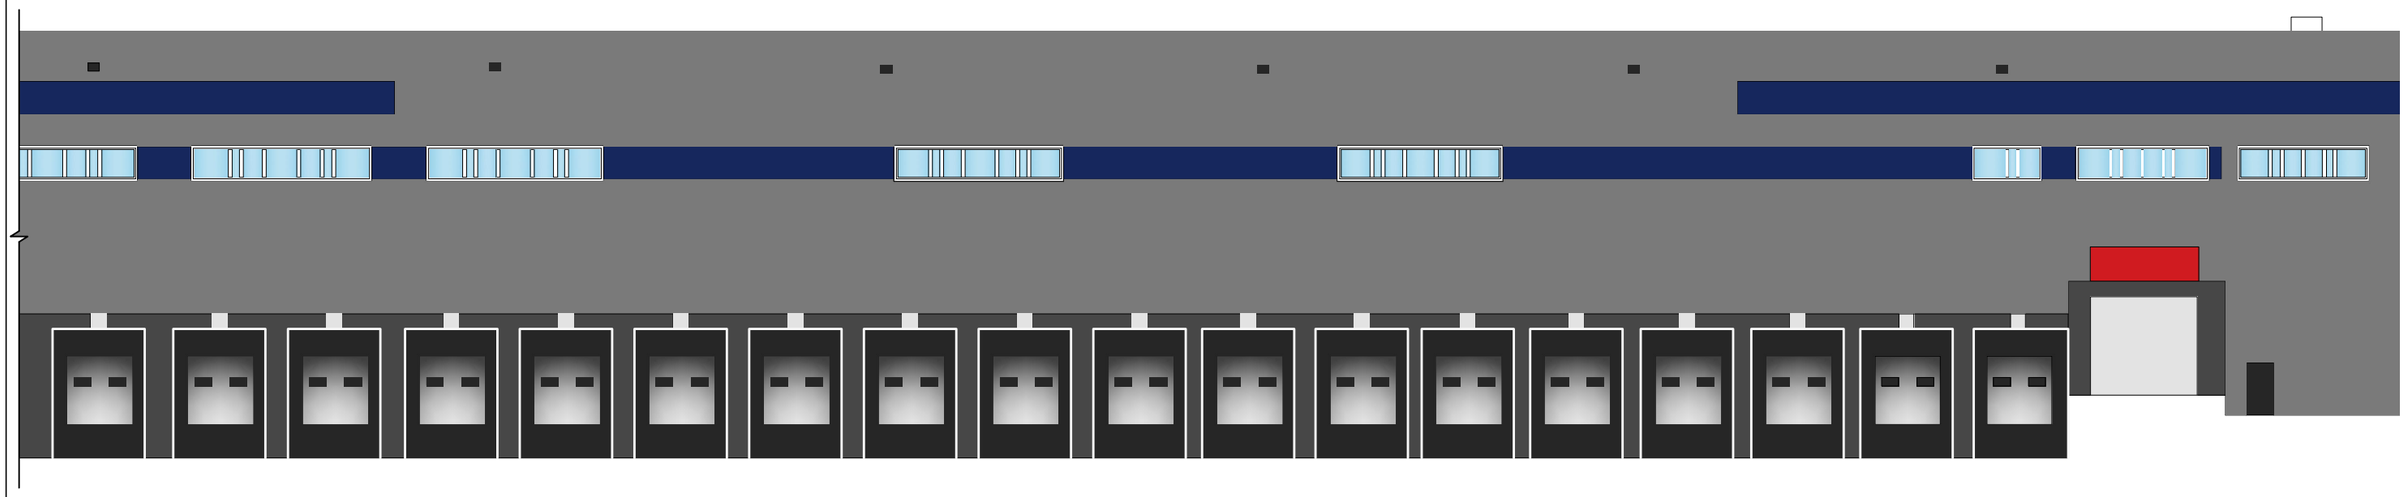

						АС			
						Производственное здание			
Изм.	Кол.уч.	Лист	№ док.	Подпись	Дата				
						Проект изменения фасада	стадия	лист	листов
Гл. спец.					08.17		РП	3	
Инженер					08.17				
						Графическое колористическое проектное предложение			

Формат А3

Графическое колористическое проектное предложение

М 1:100

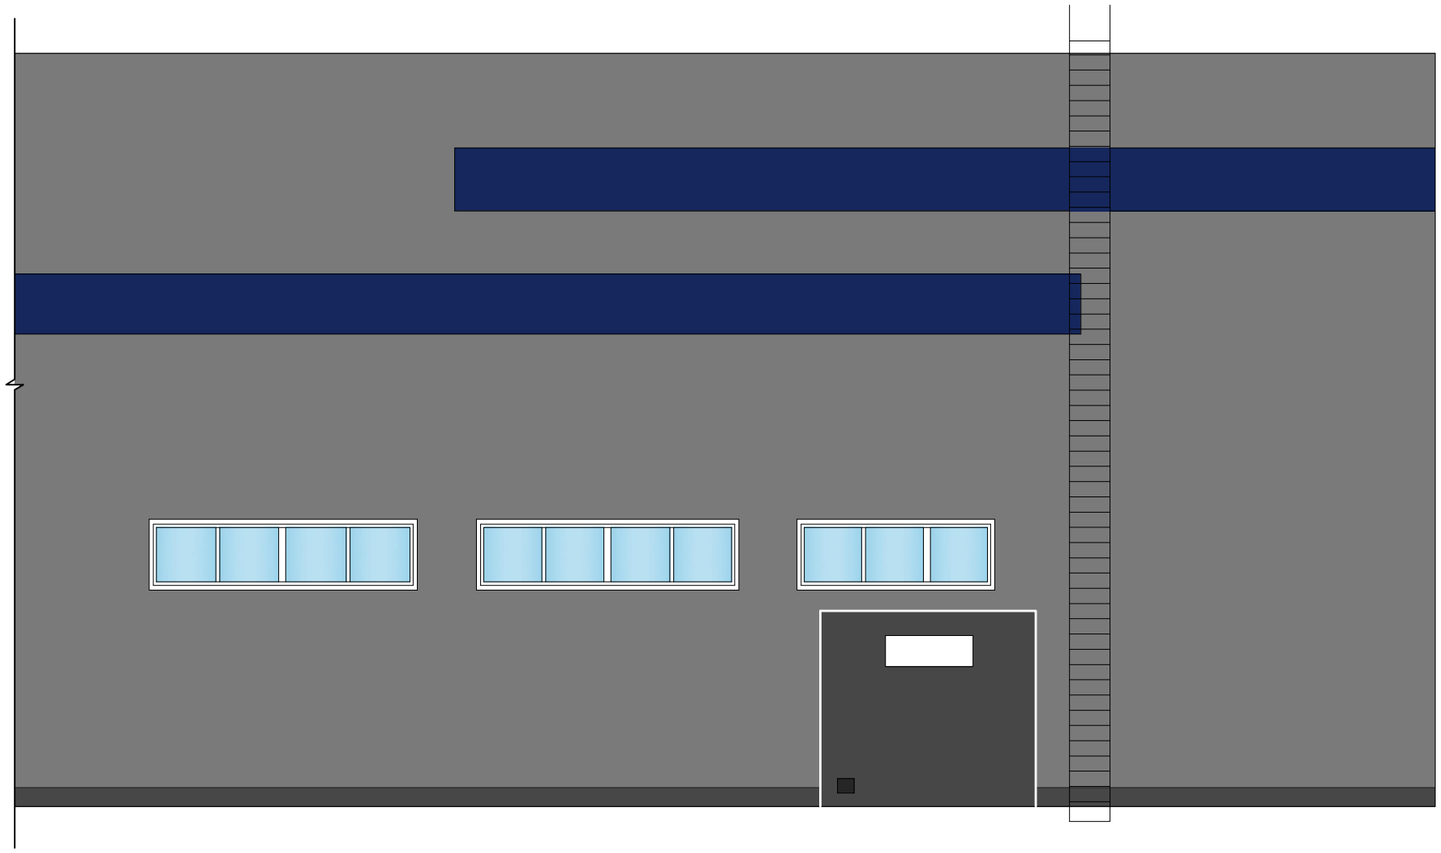

						АС			
						Производственное здание			
Изм.	Кол.уч.	Лист	№ док.	Подпись	Дата				
						Проект изменения фасада	стадия	лист	листов
Гл. спец.					08.17		РП	4	
Инженер					08.17				
						Графическое колористическое проектное предложение			

Формат А3